


| MATERIALLISTE |                           |            |
|---------------|---------------------------|------------|
| Anzahl        | Produkt                   | Artikel-Nr |
| 1             | KR AE 115 MULTI           | 10854      |
| 1             | KR 440 PROF I III         | 11416      |
| 1             | UKW Antenne               | 11053      |
| 1             | KR 5 ÜBS                  | 11376      |
| 1             | KR 5-10 VT III            | 11400      |
| 2             | KR 5-5 BV 20-III          | 11398      |
| 10            | KR 5-16 K III             | 11397      |
| 10            | KR 17 FEB HQ              | 11005      |
| 33            | F 75 HQ 45                | 11000      |
| 160           | SAT SD 3 uk               | 10174      |
| 1             | KR NT Serie III MS 3300   | 11419      |
| n.B.          | Koaxkabel bda TELASS 3000 | 3861       |
| n.B.          | F 7 QM KRCOMP             | 11137      |
| n.B.          | Befestigungsmaterial      |            |
| n.B.          | Potentialausgleich        |            |
| n.B.          | Blitzschutz               |            |

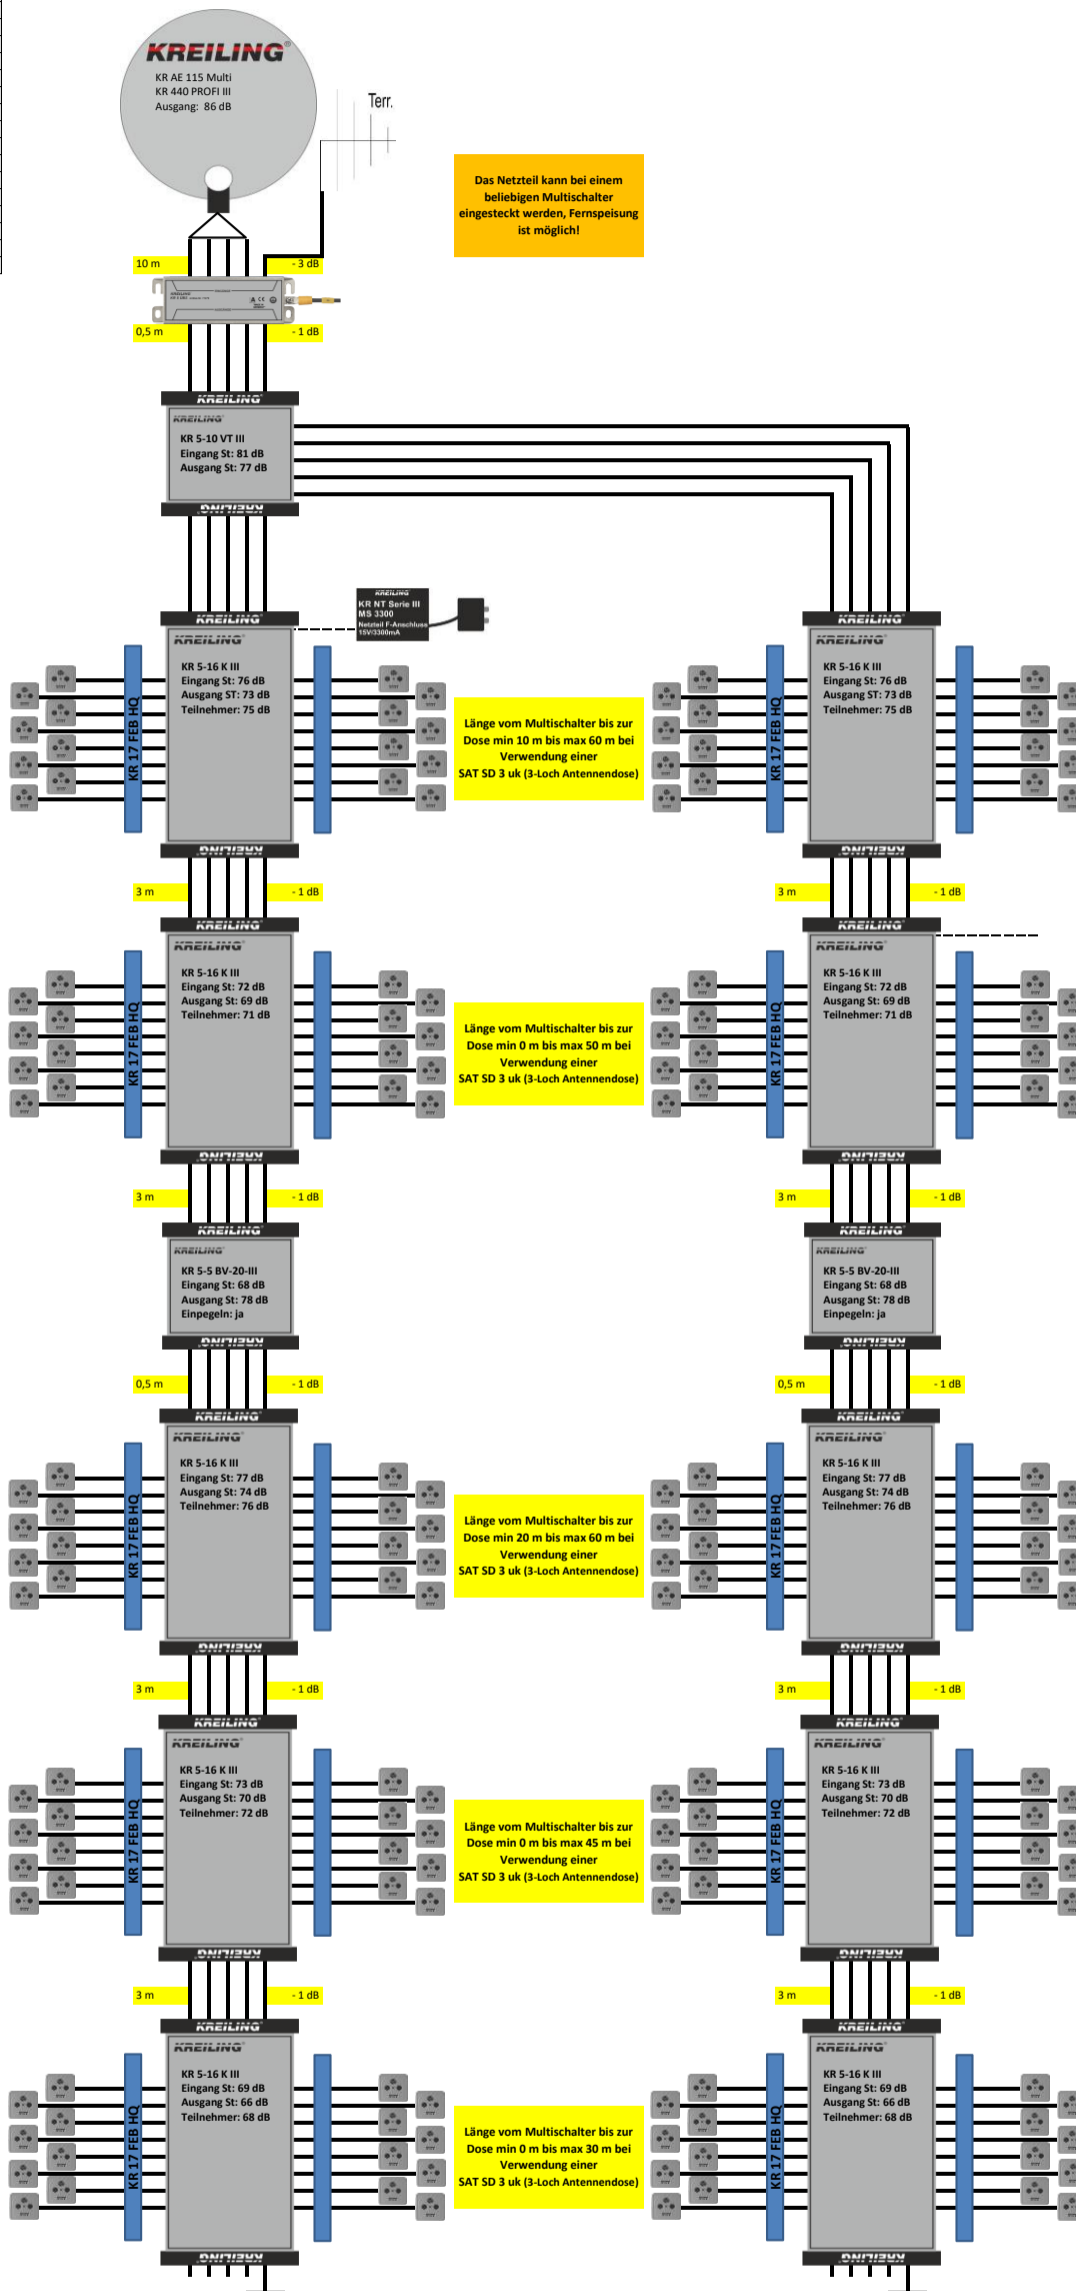

Bei kürzeren Kabelwegen als angegeben kann es bei manchen TV zu übersteuern (Pegel an der Dose über 71 dB) kommen (auch zeitweise). Dann sollten Dosen mit höherer Dämpfung (wie SAT MM 3D/10dB) zum Einsatz kommen!

Die Planungen sind unverbindlich, bitte beachten Sie die Gegebenheiten vor Ort!  
Die Angaben beruhen auf den angegebenen Entfernungen, gerne helfen wir Ihnen für individuelle Situationen  
Zusätzlich zu den angegebenen Bauteilen muss noch Blitzschutz und Potentialausgleich geplant werden!

Für die Funktionsweise Ihrer Anlage vor Ort übernehmen wir keine Gewährleistung! Die Planungen beruhen auf den von uns angegebenen Entfernungen!  
Beachten Sie die bei unserer Planung verwendeten Produkte und Spezifikationen! Wir übernehmen auch keine Haftung gegenüber Dritten - auch diesen gegenüber sind unsere Planungen stets unverbindlich und die Weitergabe unserer Planung ist nur mit diesen Hinweisen gestattet!

Bei individuellen Vorhaben können Sie unsere Planungsabteilung kontaktieren.  
Mail: [planungen@kreiling-technologien.de](mailto:planungen@kreiling-technologien.de) // Telefon: 05202/9878-0