


**KREILING®**  
Anwendungsbeispiel  
für 1 Satellitenpositionen und 320 Teilnehmer bei 4 x 5 Etagen  
(kaskadierbar / erweiterbar)

Anzahl	Produkt	Artikel-Nr.
1	KRAE 115 MULTI	10854
1	KR 480 PROF II	11416
1	LNW Antenne	12053
1	KR 5 ÜBS	11376
3	KR 5-10 VT III	11400
5	KR 5-5 BV-20 III	11398
20	KR 5-16 K III	11397
20	KR 17 FEH HQ	11005
85	F 75 MS 45	11000
320	SAT SD 3 uk	10574
20	DB-01	10085
5	KR NT Serie III MS 2300	11419
n.B.	Konvertierbare TV-KS 3000	2851
n.B.	F 7 DM KBCOMP	11137
n.B.	Befestigungsmaterial	
n.B.	Potentialausgleich	
n.B.	Blitzschutz	

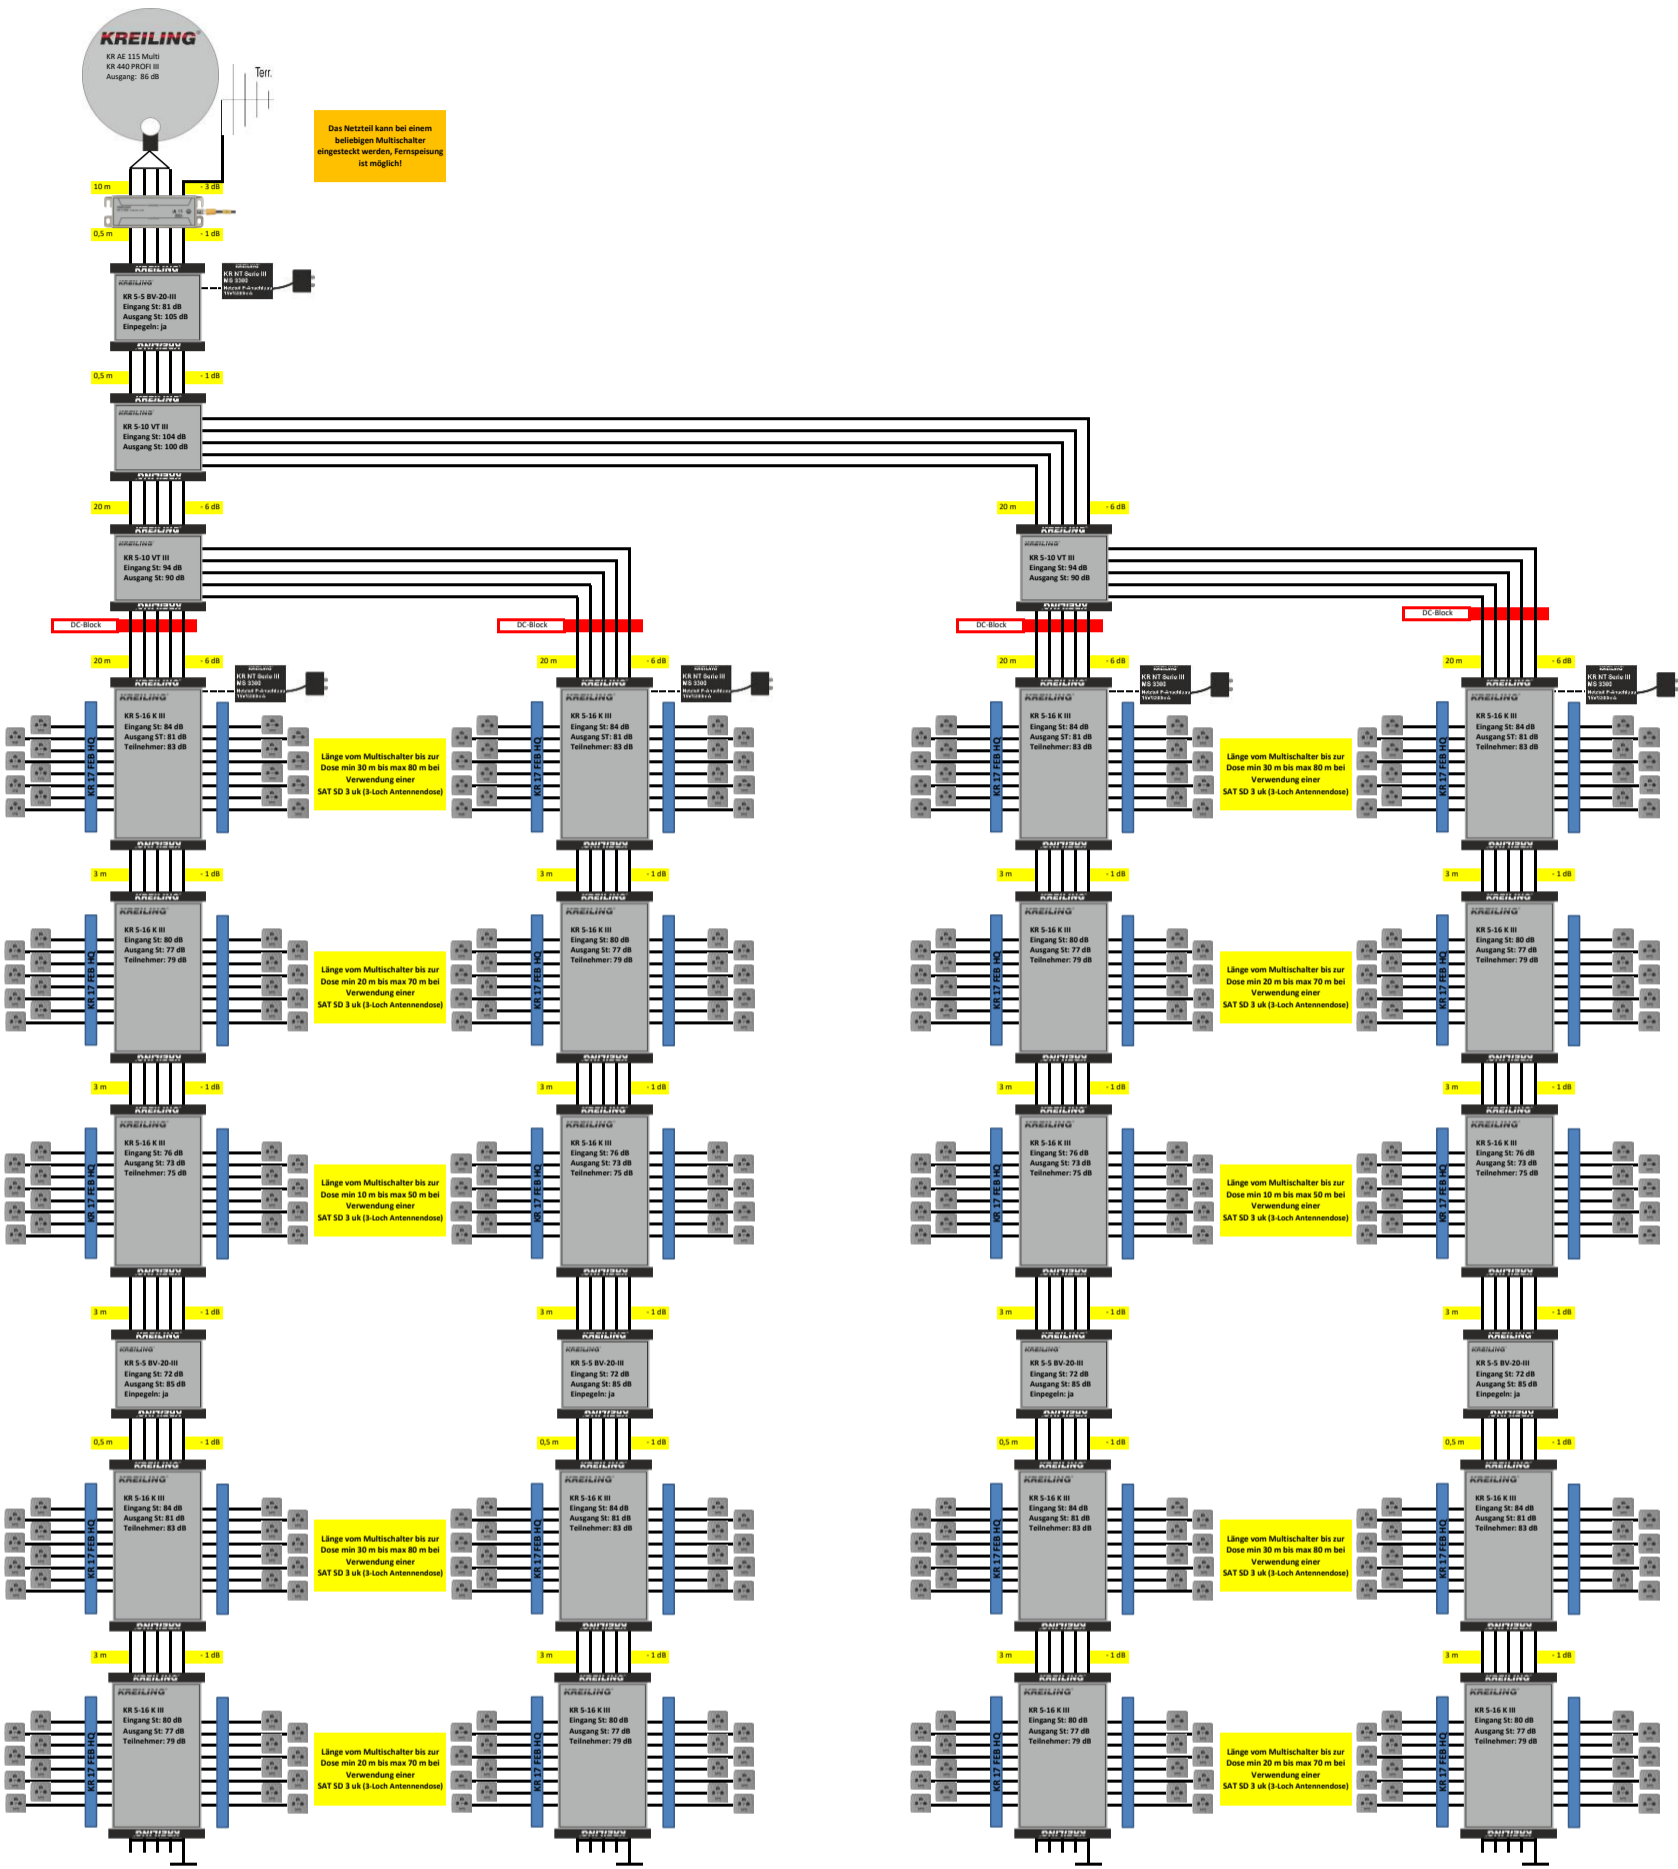

Bei kürzeren Kabelwegen als angegeben kann es bei manchen TV zu Übersteuerung (Popeln an der Dose über 71 dB) kommen (auch teilweise). Dann sollten Dosen mit höherer Dämpfung (wie SAT KM SD/10dB) zum Einsatz kommen!

Die Planungen sind unverbindlich, bitte beachten Sie die Gegebenheiten vor Ort!  
Die Angaben beruhen auf den angegebenen Entfernungen, gerne helfen wir Ihnen für individuelle Situationen.  
Zusätzlich zu den angegebenen Bauteilen muss noch Blitzschutz und Potentialausgleich geplant werden!

Für die Funktionsweise Ihrer Anlage vor Ort übernehmen wir keine Gewährleistung! Die Planungen beruhen auf den von uns angegebenen Entfernungen! Beachten Sie die bei unserer Planung verwendeten Produkte und Spezifikationen! Wir übernehmen auch keine Haftung gegenüber Dritten - auch diesen gegenüber sind unsere Planungen stets unverbindlich und die Weitergabe unserer Planung ist nur mit diesen Hinweisen gestattet!

Bei individuellen Vorhaben können Sie unsere Planungsabteilung kontaktieren.  
Mail: [planungen@kreiling-technologies.de](mailto:planungen@kreiling-technologies.de) // Telefon: 05202/3878 0